

**NYÍREGYHÁZA MEGYEI JOGÚ VÁROS  
KÖZGYŰLÉSÉNEK**

**183/2014. (IX.25.) számú**

**h a t á r o z a t a**

**Dr. Katona Bélát ábrázoló mellszobor, köztéri alkotás  
elhelyezéséről**

**A Közgyűlés**

1. az előterjesztést megtárgyalta és elfogadja.
2. hozzájárul, hogy a köztéri alkotás a Bessenyei tér közterületen elhelyezkedő parkban kerüljön felállításra a mellékletben megjelölt elrendezés szerint.
3. Utasítja a gazdasági osztályt, a köztéri alkotás elhelyezéséhez szükséges fedezetet az Önkormányzat költségvetésében biztosítsa.

Felelős: Patóné Nagy Magdolna, gazdasági osztály vezetője

Határidő: folyamatos

k.m.f.

  
**Dr. Kovács Ferenc**  
polgármester




  
**Dr. Szemán Sándor**  
címetes főjegyző


**Erről értesülnek:**

- 1./ A Közgyűlés tagjai
- 2./ A címetes főjegyző a Polgármesteri Hivatal belső szervezeti egységeinek vezetői

Melléklet a 183/2014.(IX.25.) sz. határozathoz  
6038 hrsz.-ú ingatlan földhivatali alaptérkép kivonata  
az elhelyezendő Dr. Katona Béla szoborral

2014. 09.

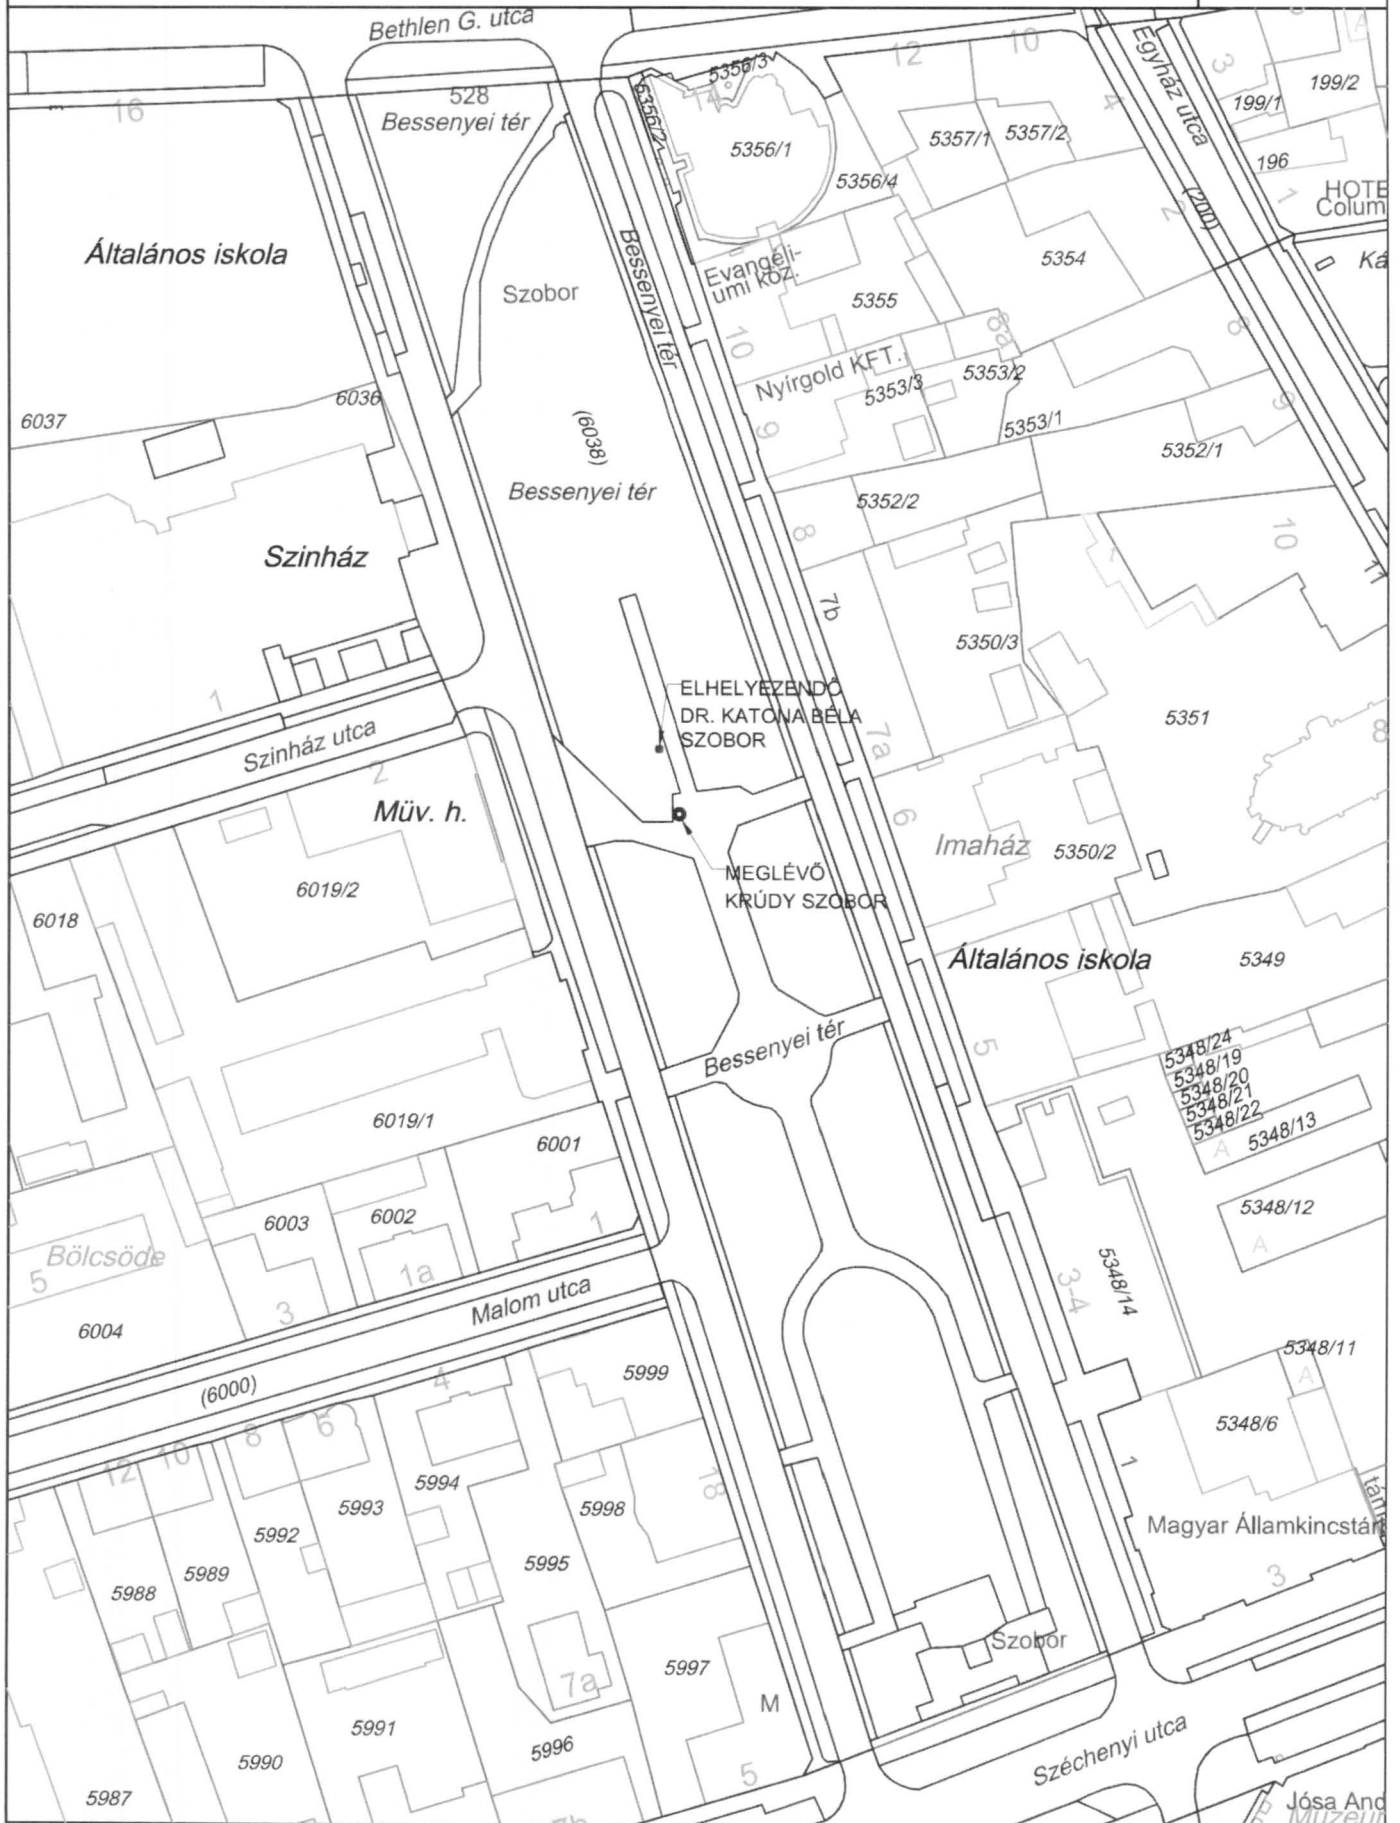

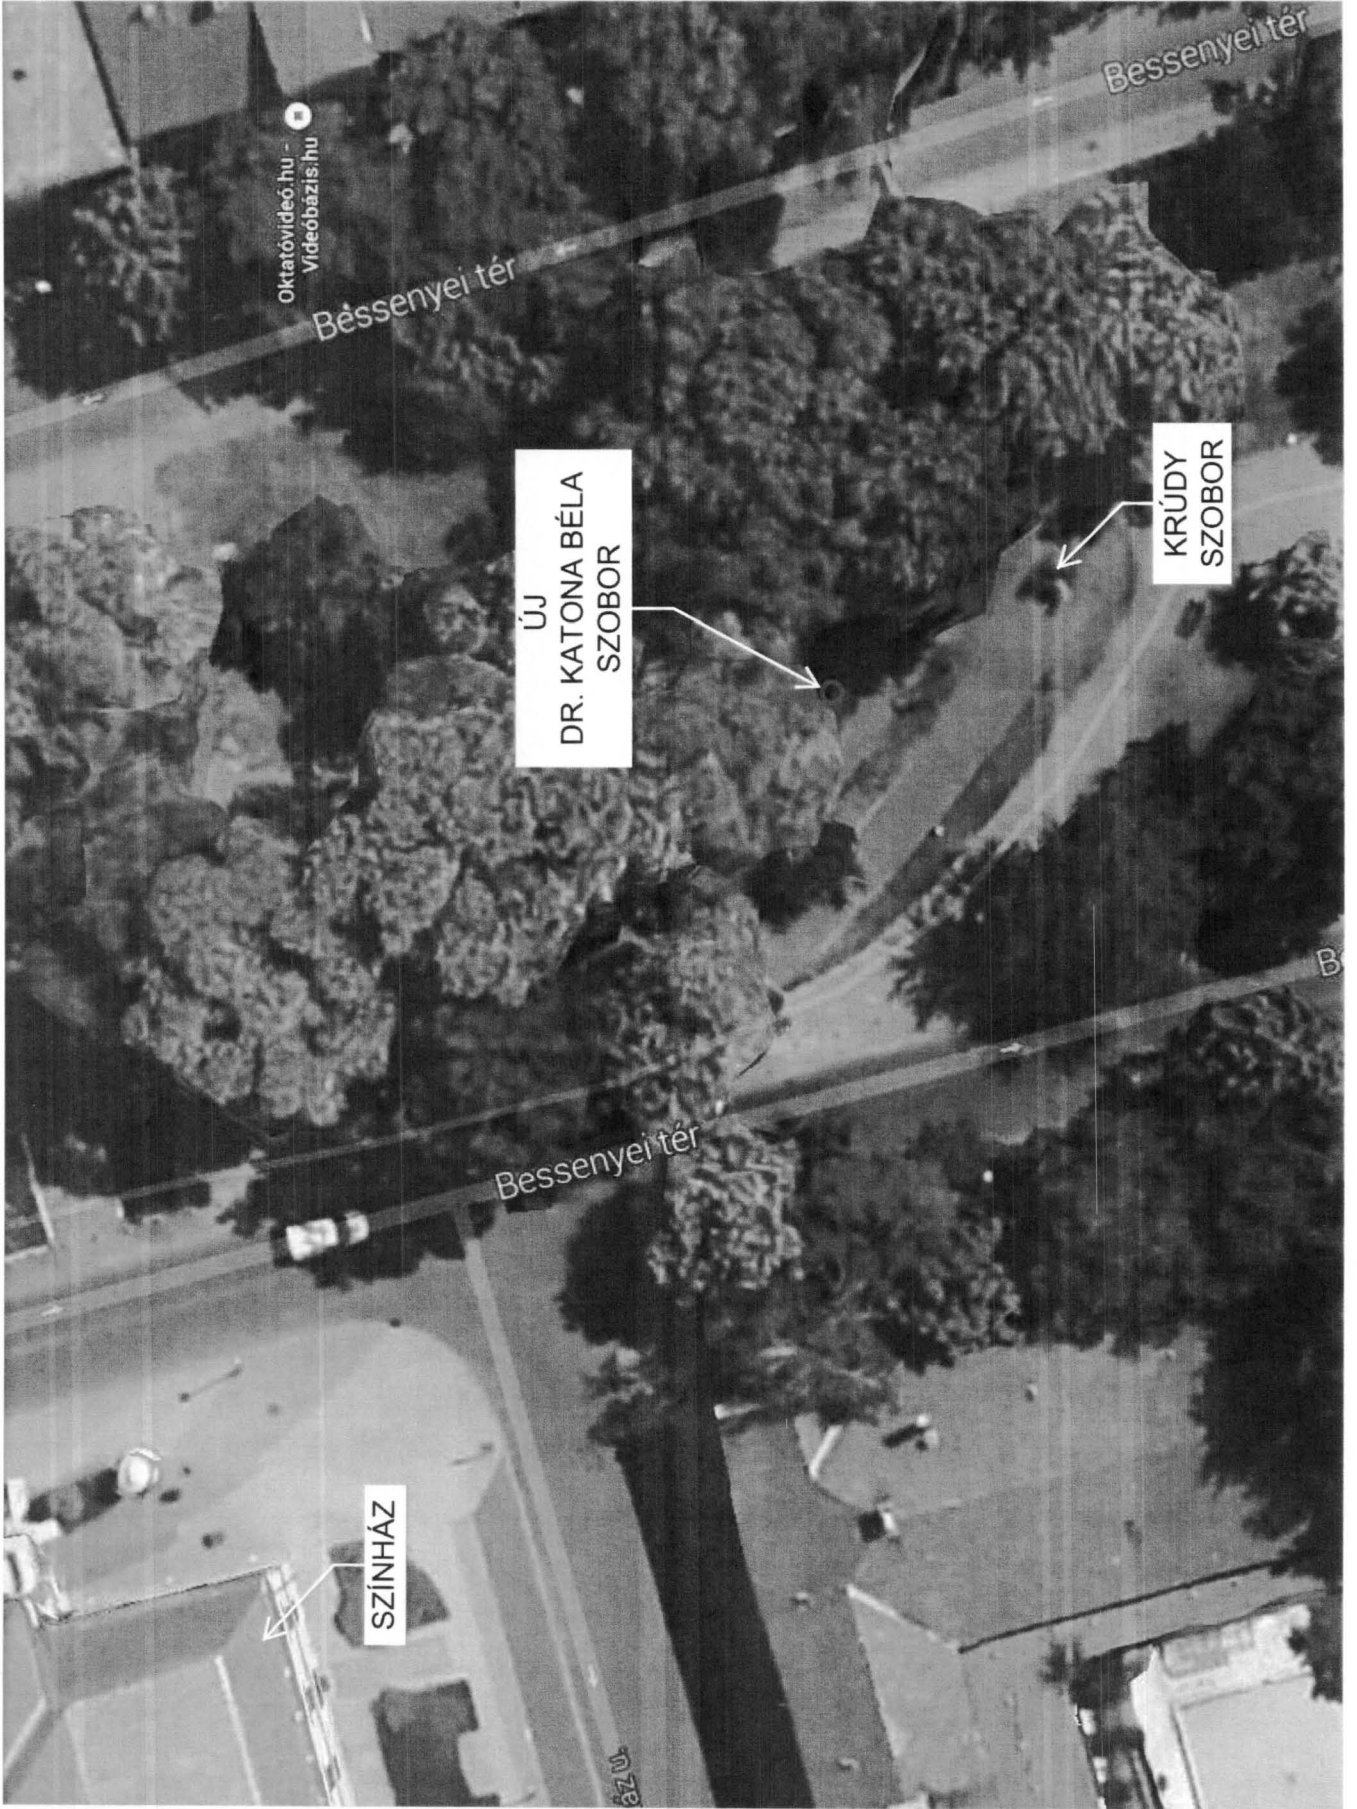

Oktatóvideó.hu -  
Videobázis.hu

Bessenyei tér

Bessenyei tér

ÚJ  
DR. KATONA BÉLA  
SZOBOR

KRÚDY  
SZOBOR

Bessenyei tér

SZÍNHÁZ

ÁZU

B