

**NYÍREGYHÁZA MEGYEI JOGÚ VÁROS
POLGÁRMESTERÉNEK**

15/2020. (V.22.) / KGY számú

h a t á r o z a t a

közterületek elnevezéséről

A Polgármester

a veszélyhelyzet kihirdetéséről szóló 40/2020. (III.11.) Korm. rendelet 1. §-ában kihirdetett veszélyhelyzetre tekintettel, a katasztrófavédelemről és a hozzá kapcsolódó egyes törvények módosításáról szóló 2011. évi CXXVIII. törvény 46.§ (4) bekezdésében kapott felhatalmazás alapján eljárva

1./ az alábbi közterület-elnevezéseket jóváhagyja:

Helyrajzi szám	Közterület neve
30364/2 hrsz.-ú közterület NY-K-i szakasza	Záporvirág utca
30364/2 hrsz.-ú közterületnek a Korányi Frigyes utcához közelebb eső É-D-i szakasza	Záporvirág köz
30364/2 hrsz.-ú közterületnek a Korányi Frigyes utcától távolabb eső É-D-i szakasza	Záporvirág zug
26938/2; 26938/4; 26937/2; 26934/2; 26933/3; 26932/3; 26928/3; 26927/3; 26926/3; 26923/3; 26922/3; 26921/3; 26919/3; 26918/4	Rétisas utca
26871/2; 26873/7; 26881/3; 26888/3 26884/1; 26885/1	Kerecsen utca Héja utca
01670	Őszirózsa utca
01668	Őszirózsa köz
01663	Őszirózsa zug

2./ Utasítja az Igazgatási Osztály vezetőjét, hogy gondoskodjon az 1./ pontjában felsorolt elnevezéseknek a közterület-jegyzékben és a földhivatali ingatlan-nyilvántartásban történő átvezetéséről.

Felelős: Dr. Grósz Péter igazgatási osztályvezető

Határidő: 2020. július 31.

k.m.f.


Dr. Kovács Ferenc
polgármester




Dr. Szemán Sándor
címzetes főjegyző

Erről értesülnek:



- 1) A Közgyűlés tagjai
- 2) A Címzetes Főjegyző és a Polgármesteri Hivatal belső szervezeti egységeinek vezetői
- 3) Nyíregyházi Városüzemeltető és Vagyongazdálkodó Nonprofit Kft. elektronikus úton
- 4) Magyar Posta Zrt. Hálózati és Logisztikai Ágazati Igazgatóság Feldolgozási Igazgatósága elektronikus úton
- 5) Magyar Posta Zrt. 1. sz. Postahivatal elektronikus úton
- 6) Egészségügyi Alapellátási Igazgatóság e-mailben: alapellatas@eualapellatas.hu



E-közmű

Megjegyzés: Térkép nyomtatás

E-KÖZMŰ

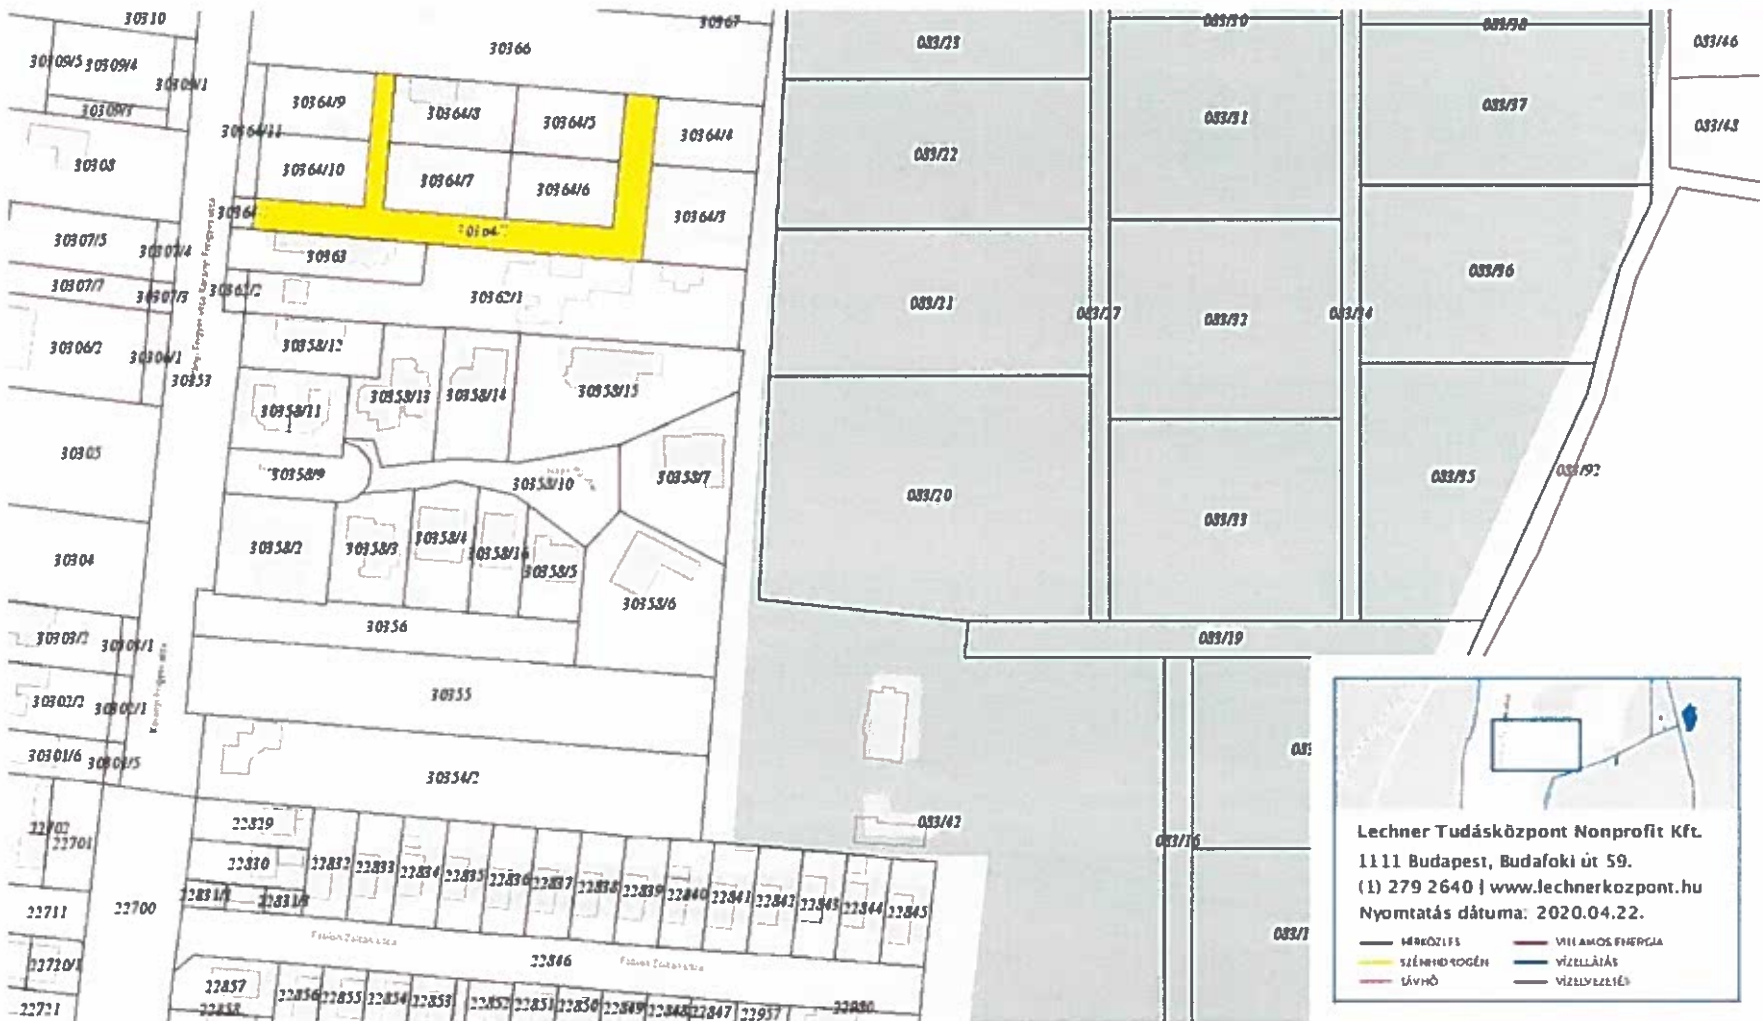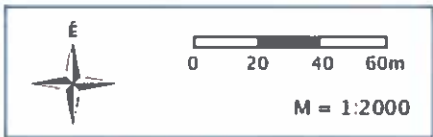

Lechner Tudásközpont Nonprofit Kft.
1111 Budapest, Budafoki út 59.
(1) 279 2640 | www.lechnerkozpont.hu
Nyomtatás dátuma: 2020.04.22.

— HÉRKÖZTÉS	— VILLAMOS ENERGIÁ
— SZÉNHIDRÓGÉN	— VÍZELLÁTÁS
— LÁVHŐ	— VÍZELVEZETÉS

Melléklet a 15/2020.(V.22.) / KGY számú határozathoz:



E-közmű
Megjegyzés: Térkép nyomtatás

É

0 20 40 60m

M = 1:2500




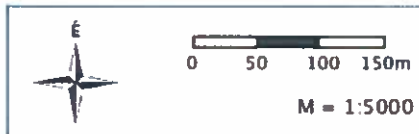
Lechner Tudásközpont Nonprofit Kft.
1111 Budapest, Budafoki út 59.
(1) 279 2640 | www.lechnerkozpont.hu
Nyomtatás dátuma: 2020.05.11.

— HŐKÖZLETS	— VILÁGOS ENERGIA
— SZÉNHEGYES	— VÉDELÉS
— LÁTHÓ	— VÉDELÉS



E-közmű

Megjegyzés: Térkép nyomtatás



Lechner Tudásközpont Nonprofit Kft.
1111 Budapest, Budafoki út 59.
(1) 279 2640 | www.lechnerkozpont.hu
Nyomtatás dátuma: 2020.05.11.

— MÉRŐJÉTS	— VILLAMOS ENERGIJA
— SZÉNHIDROGÉN	— VÍZELLÁTÁS
— GÁZ	— VÍZELVEZTÉS